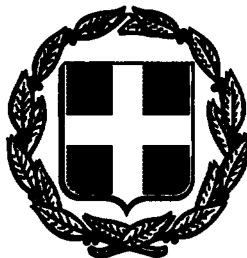


ΕΦΗΜΕΡΙΣ ΤΗΣ ΚΥΒΕΡΝΗΣΕΩΣ
ΤΗΣ ΕΛΛΗΝΙΚΗΣ ΔΗΜΟΚΡΑΤΙΑΣ

ΑΘΗΝΑ 16 ΣΕΠΤΕΜΒΡΙΟΥ 1992	ΤΕΥΧΟΣ ΤΕΤΑΡΤΟ	ΑΡΙΘΜΟΣ ΦΥΛΛΟΥ 924

ΠΕΡΙΕΧΟΜΕΝΑ

ΠΟΛΕΟΔΟΜΙΑ

ΔΙΑΤΑΓΜΑΤΑ

ΠΟΛΕΟΔΟΜΙΑ

ΔΙΑΤΑΓΜΑΤΑ

(1)

Έγκριση τοπικού ρυμοτομικού σχεδίου στην εκτός σχεδίου περιοχή του Δήμου Αγίων Αναργύρων (Ν. Αττικής) για τον καθορισμό χώρου ανέγερσης Δημοτικού Σχολείου και Νηπιαγωγείου και καθορισμός όρων και περιορισμών δόμησης αυτού.

**Ο ΠΡΟΕΔΡΟΣ
ΤΗΣ ΕΛΛΗΝΙΚΗΣ ΔΗΜΟΚΡΑΤΙΑΣ**

Έχοντας υπόψη:

1. Τις διατάξεις του άρθρου 26 του Ν. 1337/1983 «επέκταση των πολεοδομικών σχεδίων, οικιστική ανάπτυξη και σχετικές ρυθμίσεις» (ΦΕΚ 33/Α΄), όπως αντικαταστάθηκε με την παρ. 13 του άρθρου 8 του Ν. 1512/1985 «τροποποίηση και συμπλήρωση πολεοδομικών διατάξεων, ρύθμιση συναφών θεμάτων και θεμάτων του Ταμείου Νομικών» (ΦΕΚ 4/Α΄).

2. Τις διατάξεις των άρθρων 6 (παρ. 1), 7, 8 και 9 του Ν. 1577/1985 «Γενικός Οικοδομικός Κανονισμός» (ΦΕΚ 210/Α΄), όπως τροποποιήθηκαν με το άρθρο 13 (παρ. 1, 2 και 3) του Ν. 1647/1986 «Οργανισμός Κτηματολογίου και Χαρτογραφήσεων Ελλάδας (Ο.Κ.Χ.Ε.) και άλλες σχετικές διατάξεις» (ΦΕΚ 141/Α΄) και το άρθρο 1 (παρ. 3 και 4) του Ν. 1772/1988 «τροποποίηση διατάξεων του Ν. 1577/1985 «ΓΟΚ» και άλλες διατάξεις» (ΦΕΚ 91/Α΄).

3. Τις διατάξεις του άρθρου 23 παρ. 1 (εδ. ιδ΄) του Ν. 1558/1985 «Κυβέρνηση και Κυβερνητικά Όργανα» (ΦΕΚ 137/Α΄).

4. Την 295/1992 γνωμοδότηση του Συμβουλίου της Επικρατείας, με πρόταση του Υπουργού Περιβάλλοντος, Χωροταξίας και Δημοσίων Έργων, αποφασίζουμε:

Άρθρο 1

1. Εγκρίνεται τοπικό ρυμοτομικό σχέδιο στην εκτός σχεδίου περιοχή του Δήμου Αγίων Αναργύρων (Ν. Αττικής) για τον καθορισμό χώρου ανέγερσης Δημοτικού Σχολείου και Νηπιαγωγείου, όπως φαίνεται να περικλείεται με πράσινη γραμμή στο σχετικό πρωτότυπο διάγραμμα σε κλίμακα 1:200, που θεωρήθηκε από τον Προϊστάμενο της Διεύθυνσης Τοπογραφικών Εφαρμογών με την 71479/1992 πράξη του και που αντίτυπό τους σε φωτοσμίκρυνση δημοσιεύεται με το παρόν διάταγμα.

Άρθρο 2

Οι όροι και περιορισμοί δόμησης του παραπάνω χώρου καθορίζονται ως εξής:

–Μέγιστο ποσοστό κάλυψης: πενήντα τοις εκατό (50%) της επιφανείας του χώρου.

–Συντελεστής δόμησης: οκτώ δέκατα (0,8).

–Μέγιστο επιτρεπόμενο ύψος των ανεγερθησομένων κτιρίων: ένδεκα μέτρα (11,00) μ.

–Ελάχιστη απόσταση των κτιρίων από τις ρυμοτομικές γραμμές: τέσσερα (4,00) μέτρα.

Άρθρο 3


Η ισχύς του παρόντος διατάγματος αρχίζει από τη δημοσίευσή του στην Εφημερίδα της Κυβερνήσεως.

Στον Υπουργό Περιβάλλοντος, Χωροταξίας και Δημοσίων Έργων αναθέτουμε τη δημοσίευση και εκτέλεση του παρόντος Διατάγματος.

Μύκονος, 12 Αυγούστου 1992

Ο ΠΡΟΕΔΡΟΣ ΤΗΣ ΔΗΜΟΚΡΑΤΙΑΣ
ΚΩΝΣΤΑΝΤΙΝΟΣ Γ. ΚΑΡΑΜΑΝΛΗΣ

Ο ΥΠΟΥΡΓΟΣ
ΠΕΡΙΒΑΛΛΟΝΤΟΣ, ΧΩΡΟΤΑΞΙΑΣ ΚΑΙ ΔΗΜ. ΕΡΓΩΝ
ΑΧΙΛΛΕΑΣ ΚΑΡΑΜΑΝΛΗΣ

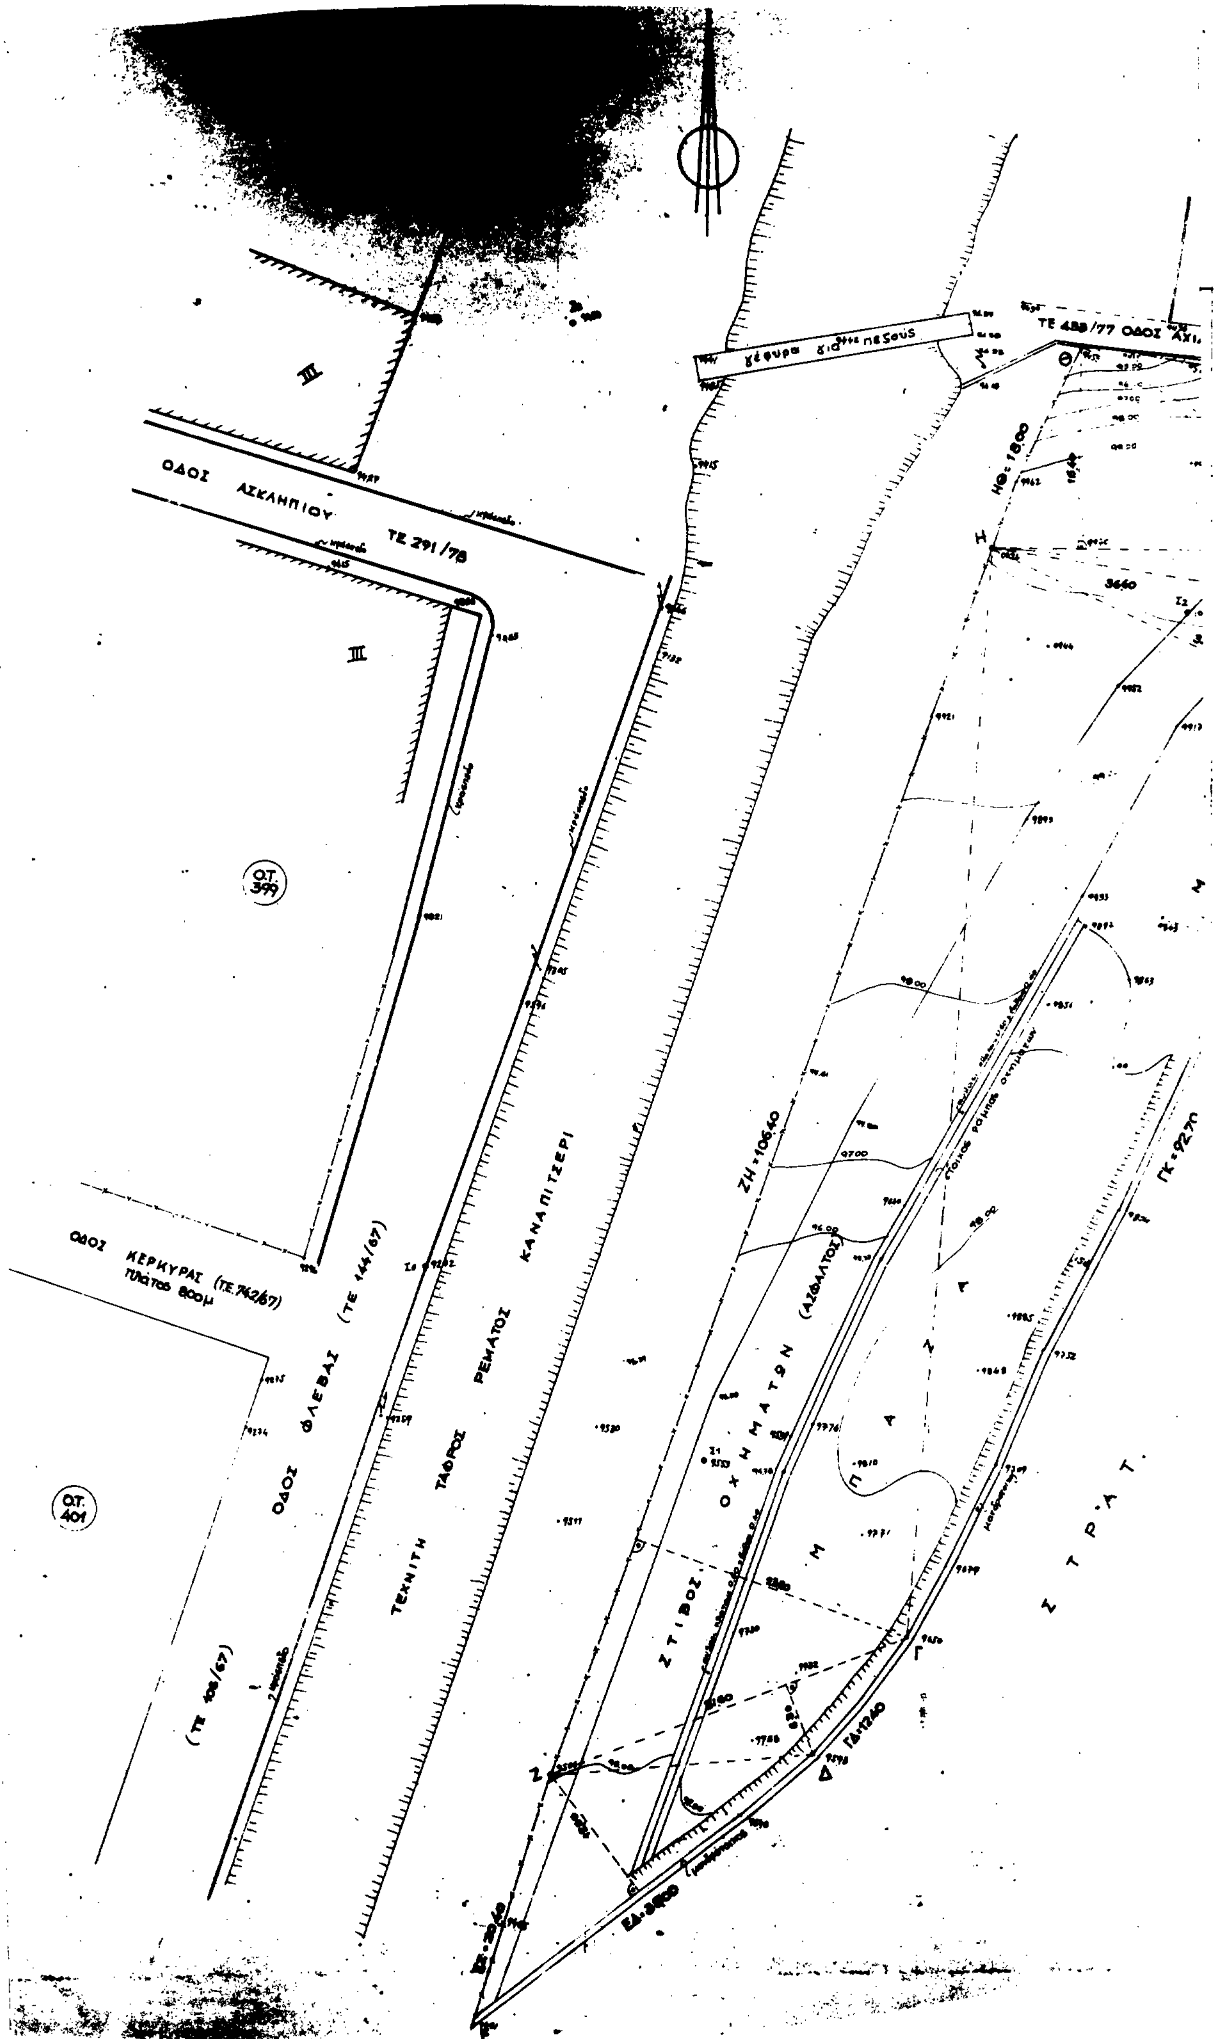
γέφυρα για πεζούς
ΤΕ 488/77 ΟΔΟΣ ΑΧΙ
ΟΔΟΣ ΑΣΚΛΗΠΙΟΥ ΤΕ 291/78
Ο.Τ. 399
ΟΔΟΣ ΚΕΡΚΥΡΑΣ (ΤΕ 742/67)
πλάτος 8.00μ
ΟΔΟΣ ΦΛΕΒΑΣ (ΤΕ 144/67)
ΤΕΧΝΗΤΗ ΤΑΦΡΟΣ ΡΕΜΑΤΟΣ ΚΑΝΑΠΙΤΣΕΡΙ
Ο.Τ. 401
(ΤΕ 106/67)
ΣΤΙΒΟΣ ΟΧΗΜΑΤΩΝ (ΑΣΦΑΛΤΟΣ)
ΖΗ=106.40
ΗΘ=18.00
ΓΚ=92.70
ΓΔ=12.40
ΕΔ=36.00
ΣΤΡΑΤ.

Ο.Τ. 6

Ο.Τ. 1


ΟΔΟΣ ΚΟΡΩΝΑΙΟΥ

ΤΕ 785/68

ΤΕ 974/68

ΑΒ = 30.30

301

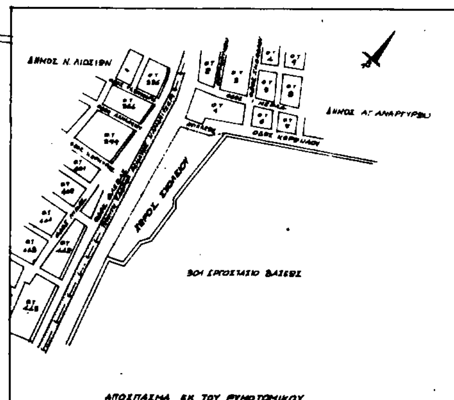

ΑΠΟΣΠΑΣΜΑ ΕΚ ΤΟΥ ΡΥΜΟΤΟΜΙΚΟΥ

ΟΡΟΙ ΔΟΜΗΣΗΣ
ΔΗΜΟΣ ΑΓ. ΑΝΑΡΓΥΡΩΝ

Διαταγμα χαρακτηρισμου:
-"- Ρυμοτομιας:
Εμβαδον:
Προσωπο:
Βαθος:
Επιτρεπομενη καλυψη Κ=
Συντελεστης Δομησης Σ.Δ=
Οικοδομικο συστημα:
Επιτρεπομενο υψος:
οροφοι:

ΚΑΘΟΡΙΣΜΟΣ Ρ.Γ/Ο.Γ

ΕΜΒΑΔΟ ΟΙΚΟΠΕΔΟΥ

Ε(ΑΒΚΓΔΕΖΗΘΙΑ) = Ε(ΒΙΑΒ)+Ε(ΘΒΙΘ)+Ε(ΗΒΘΗ)+Ε(ΗΚΒΗ)+Ε(ΓΗΚΓ)+Ε(ΖΓΗΖ)+Ε(ΖΔΓΖ)+ +Ε(ΕΖΔΕ) = 1/2×(30.30×3.80)+1/2×(48.40×15.00)+1/2×(37.00×18.40)+1/2(37.00×[illegible])+ +1/2×(88.80×34.60)+1/2×(106.40×22.80)+1/2×(31.40×6.30)+1/2×([illegible]×12.00) = 3.916,74
Ε(1.1.9.12.10.11) = Ε(1.9.11)+Ε(9.12.10.9)+Ε(10.1.11.10)+Ε(1.10.9.1) = 1/2(1.00×45.8)+1/2(29.00×9.40)+1/2(26.00×7.80)+1/2(19.00×6.90) = 243.00 Μ². Ε(ΑΒΓΔΕΖΗΘΙΑ)+Ε(1.19.12.10.11) = 4.159,74 Μ²

ΠΡΟΣΔΙΟΡΙΣΜΟΣ ΑΦΕΤΗΡΙΑΣ ΥΨΟΥΣ

α) Υψομετρα κορυφων πολυγωνου οικοπεδου ΑΒΓΔΕΖΗΘΙΑ σχετικη βεβαιωση Δημου Αγ. Αναργυρων αρ. πρωτ. 9911/28-10-91
Αφετηρια υψομετρων Σ2 = 100.00 μ.

ΔΗΛΩΣΗ ΥΛΟΠΟΙΗΣΗΣ ΟΡΙΩΝ

Ο υπογραφομενος ΟΣΚ (διοικητης του οικοπεδου που φαινεται στο διαγραμμα αυτο με τα στοιχεια ΑΒΓΔΕΖΗΘΙΑ δηλωνω οτι τα ορια που εχω υλοποιησει σε αυτο ειναι ορθα

Ο ΔΗΛΩΝ

51ª

Γ. 71199/92
έγκρισης τοπικού ρυμοτομ. σχεδίου περιοχής του Δήμου Αγίων Αναργύρων (Ν. Αττικής) για τον καθορισμό χώρου ... Δημοτ. Σχολείου ... καθορ. ορών ... δόμησης
... Ιουλίου 1992
Ο
ΔΙΕΥΘΥΝΤΗΣ
ΓΕΡ. ΑΠΟΣΤΟΛΑΤΟΣ

ΟΡΓΑΝΙΣΜΟΣ ΣΧΟΛΙΚΩΝ ΚΤΙΡΙΩΝ
ΔΙΕΥΘΥΝΣΗ ΓΗΠΕΔΩΝ - ΤΟΜΕΑΣ....

ΕΡΓΟ: 4º ΔΗΜ. ΣΧΟΛ. ΑΓ. ΑΝΑΡΓΥΡΩΝ	ΑΡ. ΣΧΕΔΙΟΥ
ΜΕΛΕΤΗ:	
ΣΤΑΔΙΟ:	ΗΜΕΡ/ΝΙΑ

ΤΥΠΟΣ	ΘΕΜΑ ΣΧΕΔΙΟΥ	ΚΛΙΜΑΚΑ
	ΤΟΠΟΓΡΑΦΙΚΟ ΔΙΑΓΡΑΜΜΑ	1:200

ΣΧΕΔΙΑΣΘΗΚΕ ΗΛ. ΒΟΥΡΟΣ	ΕΛΕΓΧΘΗΚΕ Γ. ΚΩΣΤΟΥΡΟΣ
ΜΕΛΕΤΗΘΗΚΕ ΓΡ. ΚΩΤΣΗΡΑΣ, Κ. ΑΛΑΓΙΑΔΗΣ	ΘΕΩΡΗΘΗΚΕ Γ. ΜΟΡΦΟΠΟΥΛΟΣ

ΤΡΟΠΟΠΟΙΗΣΕΙΣ:

ΣΥΝΟΛΟ ΣΧΕΔΙΩΝ	ΓΕΝΙΚΟ ΣΥΝΟΛΟ ΣΧΕΔΙΩΝ (ΜΕΛΕΤΗΣ)	ΓΕΝΙΚΟ ΣΥΝΟΛΟ ΣΧΕΔΙΩΝ (ΚΑΤΑΣΚΕΥΗΣ)	ΑΡΙΘΜΟΣ ΑΡΧΕΙΟΥ
			ΕΤΟΣ 1991

(2)

Έγκριση πραγματοποίησης μεταφοράς συντελεστή δόμησης σε ακίνητο που βρίσκεται εντός του ρυμοτομικού σχεδίου του Δήμου Καλαμαριάς (Ν. Θεσσαλονίκης).

Ο ΠΡΟΕΔΡΟΣ ΤΗΣ ΕΛΛΗΝΙΚΗΣ ΔΗΜΟΚΡΑΤΙΑΣ

Έχοντας υπόψη:

1. Τις διατάξεις του άρθρου 2 του Ν. 880/1979 «περί καθορισμού ανωτάτου ορίου συντελεστού δομήσεως κ.λπ.» (ΦΕΚ 58/Α').

2. Τις διατάξεις του Π. Δ/τος 470/1979 «περί μετασχηματισμού των συντελεστών δομήσεων εις εμβαδά κατά την εφαρμογή του Ν. 880/1979» (ΦΕΚ 138/Α'), όπως τροποποιήθηκε με το από 19.6.1987 Π. Δ/γμα (ΦΕΚ 592/Δ').

3. Τις διατάξεις του Π. Δ/τος 510/1979 «περί ρυθμίσεως θεμάτων μεταφοράς συντελεστού δομήσεως κατά το Ν. 880/1979» (ΦΕΚ 154/Α'), όπως τροποποιήθηκε με το αριθ. 367/1987 Π. Δ/γμα (ΦΕΚ 163/Α').

4. Τις διατάξεις της παρ. 1 (εδ. ιδ') του άρθρου 23 του Ν. 1558/1985 «Κυβέρνηση και Κυβερνητικά Όργανα» (ΦΕΚ 137/Α').

5. Την Υ.1503/1991 απόφαση του Πρωθυπουργού και του Υπουργού Περιβάλλοντος, Χωροταξίας και Δημοσίων Έργων «καθορισμός αρμοδιοτήτων του Υφυπουργού Περιβάλλοντος, Χωροταξίας και Δημοσίων Έργων Χρήστου Κατσιγιάννη» (ΦΕΚ 702/Β'/4.9.1991).

6. Την 35881/18.11.1991 αίτηση της Ειρήνης Μαραγκοπούλου.

7. Την 35882/18.11.1991 αίτηση του Αναστασίου Ελευθεριάδη, ο οποίος ενεργεί ως πληρεξούσιος της Γκράτσιας Καράσσο.

8. Την 102/1992 γνωμοδότηση του Κεντρικού Συμβουλίου Χωροταξίας, Οικισμού και Περιβάλλοντος.

9. Την 32618/18.3.1992 απόφαση του Υφυπουργού Περιβάλλοντος, Χωροταξίας και Δημοσίων Έργων για προέγκριση της σχετικής τεχνικής μελέτης, με πρόταση του Υφυπουργού Περιβάλλοντος, Χωροταξίας και Δημοσίων Έργων, αποφασίζουμε:

Άρθρο 1

1. Εγκρίνεται η πραγματοποίηση της μεταφοράς του συντελεστή δόμησης που εγκρίθηκε με το από 19.7.1991 Π. Δ/γμα (ΦΕΚ 548/Δ') από το βαρυνόμενο (ρυμοτομούμενο) ακίνητο που βρίσκεται εντός του ρυμοτομικού σχεδίου της Κοινότητας Ν. Επιβατών (Αγία Τριάδα) Ν. Θεσσαλονίκης, για το οποίο έχει εκδοθεί ο 2947/1991 σχετικός τίτλος δικαιώματος μεταφοράς συντελεστή δόμησης στο όνομα Γκρατσίας Καράσσο, σε άλλο ακίνητο (ωφελούμενο) που βρίσκεται εντός του ρυμοτομικού σχεδίου του Δήμου Καλαμαριάς (Ν. Θεσσαλονίκης) επί της οδού Αδ. Κοραή αρ. 27, φερόμενο ως ιδιοκτησία Ειρήνης Μαραγκοπούλου, όπως το ωφελούμενο ακίνητο φαίνεται με στοιχεία Α, Β, Γ, Δ, Α στο σχετικό πρωτότυπο διάγραμμα σε κλίμακα 1:200, που θεωρήθηκε από τον Προϊστάμενο της Διεύθυνσης Τοπογραφικών Εφαρμογών με την 74162/1992 πράξη του και που αντίτυπό του σε φωτοσμίκρυνση δημοσιεύεται με το παρόν διάταγμα.

2. Τα ειδικότερα στοιχεία πραγματοποίησης της μεταφοράς συντελεστή δόμησης είναι τα εξής:

–Συνολική δομήσιμη επιφάνεια η οποία δύναται να δομηθεί στο ωφελούμενο ακίνητο επιπλέον της επιτρεπομένης βάσει των ισχυόντων στην περιοχή όρων δόμησης 35,70 τ.μ. που αντιστοιχούν σε 9,95 τ.μ. του βαρυνομένου ακινήτου (7,96 τ.μ. από ισόγειο και 1,99 τ.μ. από ορόφους).

3. Τα ειδικότερα στοιχεία του ωφελουμένου ακινήτου μετά τη μεταφορά είναι τα εξής:

α) Εμβαδόν οικοπέδου: 300,32 τ.μ.

β) Ποσοστό κάλυψης: 70%.

γ) Συντελεστής δόμησης: 2,219.

δ) Μέγιστο επιτρεπόμενο ύψος του ανεγερθησομένου κτιρίου: δέκα έξι και ενενήντα οκτώ εκατοστά του μέτρου (16,98 μ.)

ε) Το κτίριο πρέπει να ανεγερθεί εντός του ωφελούμενου ακινήτου σύμφωνα με το διάγραμμα κάλυψης σε κλίμακα 1:100 που θεωρήθηκε από τον Προϊστάμενο της Δ/νσης Τοπογραφικών Εφαρμογών με την 74162/1992 πράξη του και που αντίτυπό του σε φωτοσμίκρυνση δημοσιεύεται με το παρόν διάταγμα.

Άρθρο 2

Ακυρούται ο 2947/1991 ονομαστικός τίτλος δικαιώματος μεταφοράς συντελεστή δόμησης.

Άρθρο 3

Η ισχύς του παρόντος διατάγματος αρχίζει από τη δημοσίευσή του στην Εφημερίδα της Κυβερνήσεως.

Στον Υπουργό Περιβάλλοντος, Χωροταξίας και Δημοσίων Έργων αναθέτουμε τη δημοσίευση και εκτέλεση του παρόντος Διατάγματος.

Μύκονος, 12 Αυγούστου 1992


Ο ΠΡΟΕΔΡΟΣ ΤΗΣ ΔΗΜΟΚΡΑΤΙΑΣ

ΚΩΝΣΤΑΝΤΙΝΟΣ Γ. ΚΑΡΑΜΑΝΛΗΣ

Ο ΥΦΥΠΟΥΡΓΟΣ

ΠΕΡΙΒΑΛΛΟΝΤΟΣ, ΧΩΡΟΤΑΞΙΑΣ ΚΑΙ ΔΗΜ. ΕΡΓΩΝ

ΧΡΗΣΤΟΣ ΚΑΤΣΙΓΙΑΝΝΗΣ

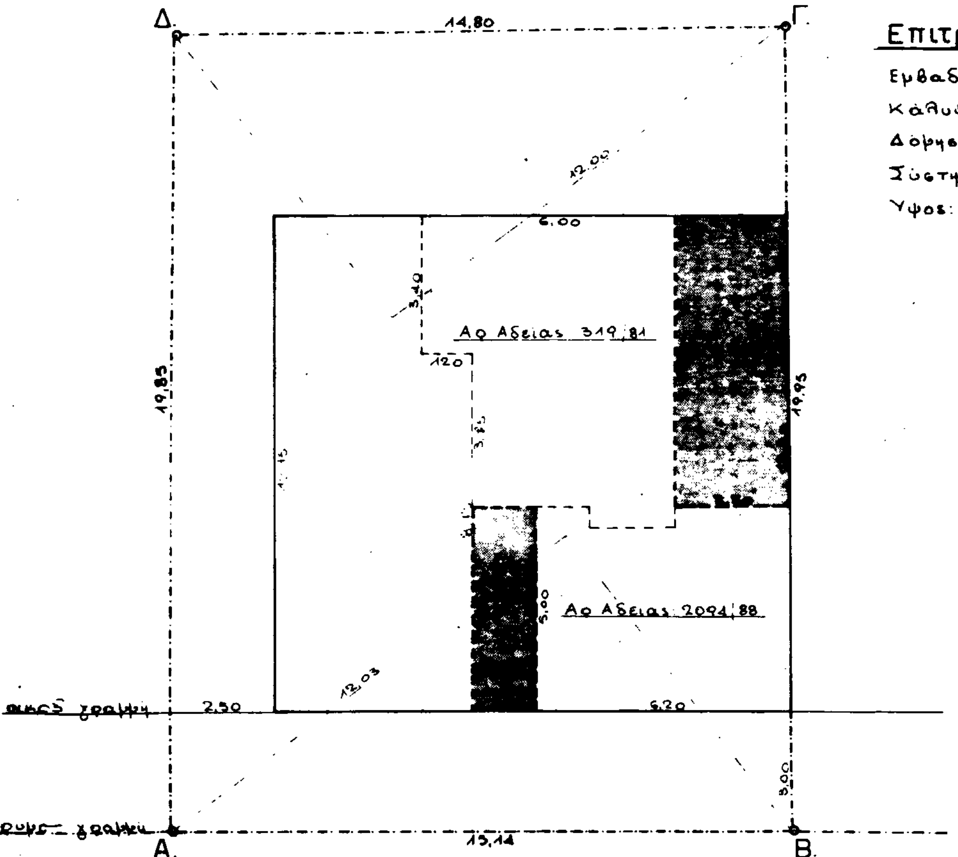

οδός Αδαμ. Κοραή πλάτους 10,00 μ.

Επιτρεπόμενη δόμηση


Εμβαδόν οικοπέδου $\frac{25.00 \times 12.00}{2} + \frac{25.00 \times 12.03}{2} = 300,32$ μ²


Κάλυψη: 300,32 × 70% = 210,22 μ²

Δόμηση: 300,32 × 2,1 = 630,67 μ²

Σύστημα: μικτό

Ύψος: 16,00 × 1,5 = 24,00 μ

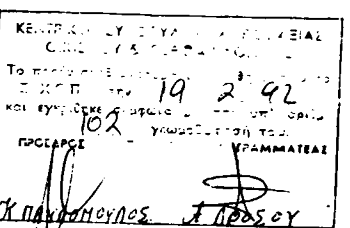

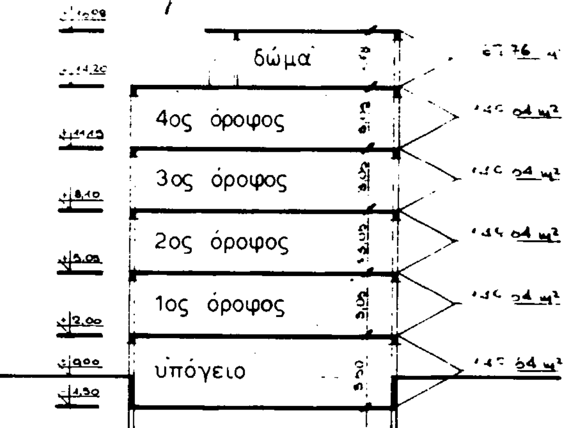

σχηματική τομή
κλίμακα 1:200

Πραγματοποιούμενη δόμη[ση]

Κάλυψη: $\frac{12,64+12,30}{2} \times 12,00 = 149,64$

Δόμηση: 1ος - 4ος όροφοι: 149,64 ×

βάσει της υπ' αριθ. 2094/88

Νέες επεκτάσεις: $\frac{2,40+2,80}{2}$ ×

Ύψος 16,98μ < 24,00 μ

Γ. 7416


πραγματοποίησης μετα[...] δόμησης σε αυτό που του ρυμοτομικού σχεδίου Καλαμαριάς (Ν: 016/...)

13 /...

Δ/ντης

Γ. ΑΠΟΣΤΟΛΑ

Διάγραμμα
κλίμακα

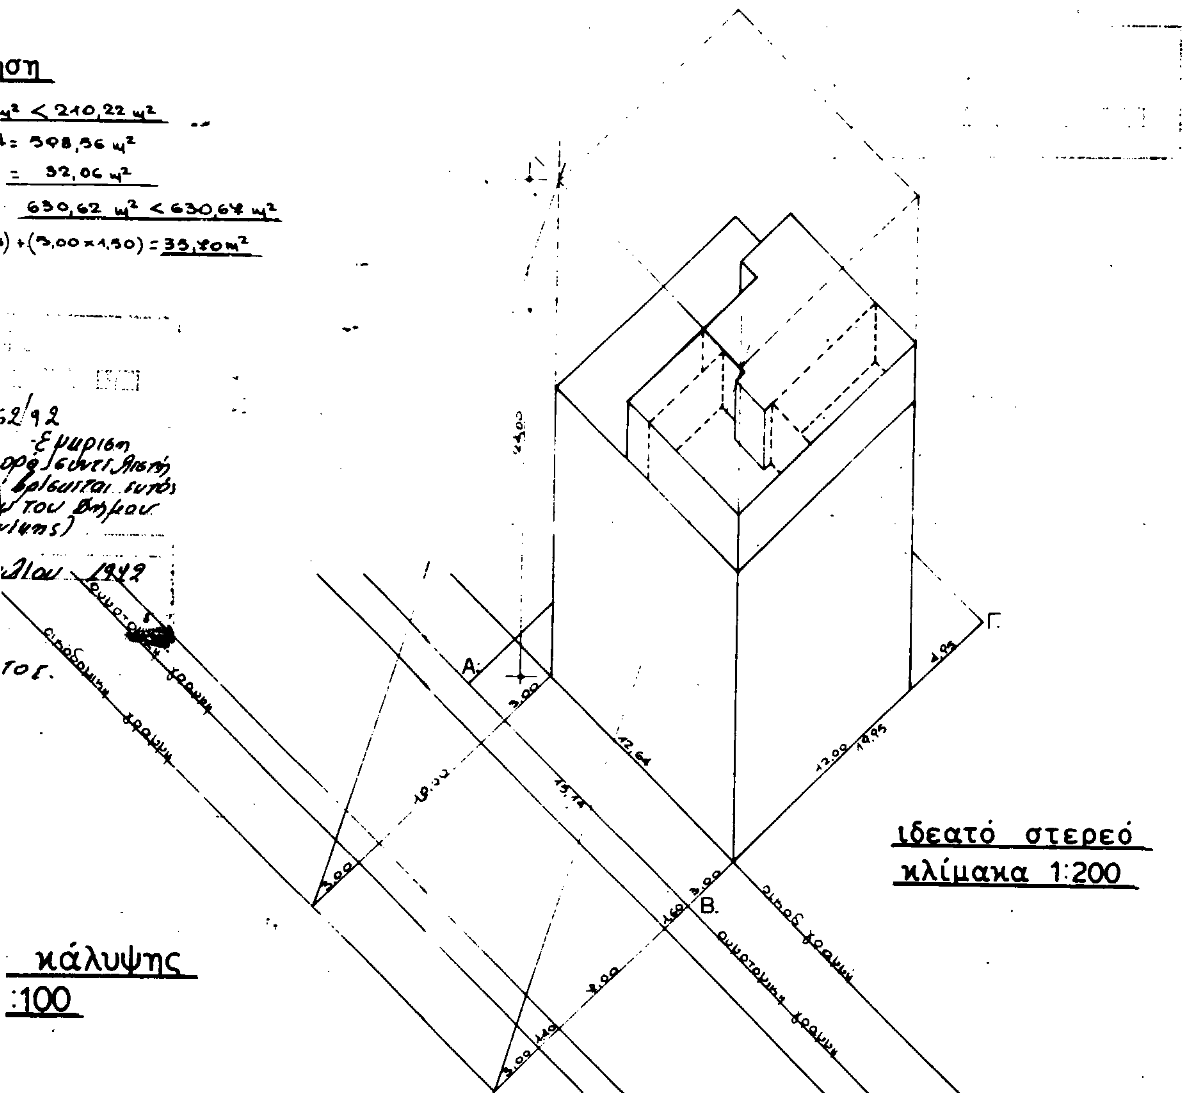

ΕΡΓΟΔΟΤΗΣ: ΜΑΡΑΓΚΟΠΟΥΛΟΥ ΕΙΡΗΝΗ

ΕΡΓΟ: ΥΠΑΡΧΟΥΣΑ ΚΑΤΑΣΤΑΣΗ.

ΘΕΣΗ: ΑΔΑΜ. ΚΟΡΑΗ 17
ΑΡΕΤΣΟΥ-ΚΑΛΑΜΑΡΙΑ- ΘΕΣΣΑΛΟΝΙΚΗ.

ΜΕΛΕΤΗΤΕΣ: ΑΧΙΛΛΕΑΣ Α. ΑΠΟΣΤΟΛΟΥ
ΧΑΤΖΗΑΘΑΝΑΣΙΟΥ ΑΘΑΝΑΣΙΟΣ ΑΡΧΙΤΕΚΤΩΝ

ΘΕΜΑ ΣΧΕΔΙΟΥ: ΔΙΑΓΡΑΜΜΑ ΚΑΛΥΨΗΣ

αριθμος σχεδιου

ΚΛΙΜΑΚΑ: 1:100

ΧΡΟΝΟΣ ΜΕΛΕΤΗΣ: ΝΟΕΜΒΡΙΟΣ 1987.

ΥΠΟΓΡΑΦΗ
ΑΧΙΛΛΕΑΣ Α. ΑΠΟΣΤΟΛΟΥ
ΑΦΜ 03384215

ΣΦΡΑΓΙΔΑ 4.2.92
Διεύθυνση της Δ/νσεως Γεωργίας
Ν. Ο.
ΝΙΚΟΛΕΤΤΑ ΧΡΙΣΤΟΦΙΛΟΥ

ΟΡΟΙ ΔΟΜΗΣΗΣ Διάγραμμα Πρόνοιας 4625

Ορια οικοπέδου ΑΒΓΔ. Ο.Τ. 1123

Σύστημα Μικτό ΣΔ 2.10

Κάλυψη 70% οροφοι ΓΟΚ 85

Ελάχ. όρια 12μ - 220μ²

Δια την προσθήκη ΓΟΚ 85

ΕΚΤΟΣ ΑΝΑΣΤΟΛΗΣ

ΠΡΑΞΙΣ

Δεν υπάρχει πράξις τακτοποιήσεως

ΕΛΕΓΧΘΗ


Καλαμαριά 22-11-1991

Ο ΕΛΕΓΞΑΣ

ΑΓΡΟΝΟΜΟΣ ΤΟΠΟΓΡΑΦΟΣ ΜΗΧΑΝΙΚΟΣ ΜΕ Α' ΒΑΘΜΟ


ΚΛΙΜΑΚΑ 1:


22-11-91

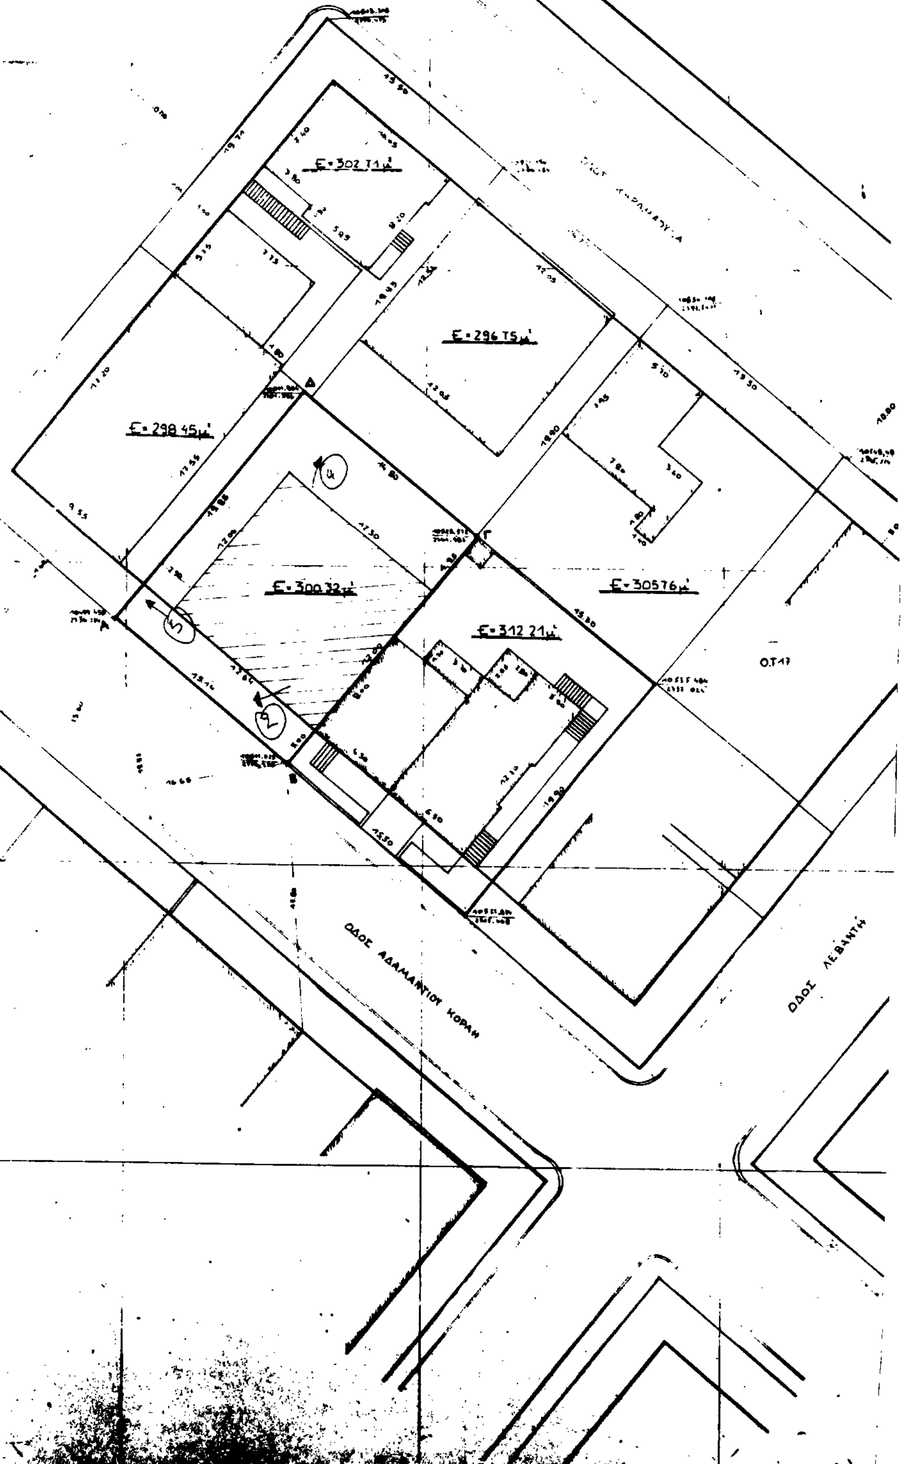

ΤΟΠΟΓΡΑΦΙΚΟ ΔΙΑΓΡΑΜΜΑ
Οικοπέδου Α.Β.Γ.Δ. Ε=300.52μ².
Ιδιοκτησίας Ν. Καρεάκης - Κ. Καζυρίδου Ο.Ε.
Στην περιοχή Αρετσού-Καλαμαριάς
Ν. Θεσ/νικης.-

ΥΠΟΥΡΓΕΙΟ

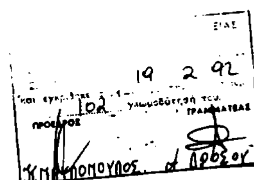

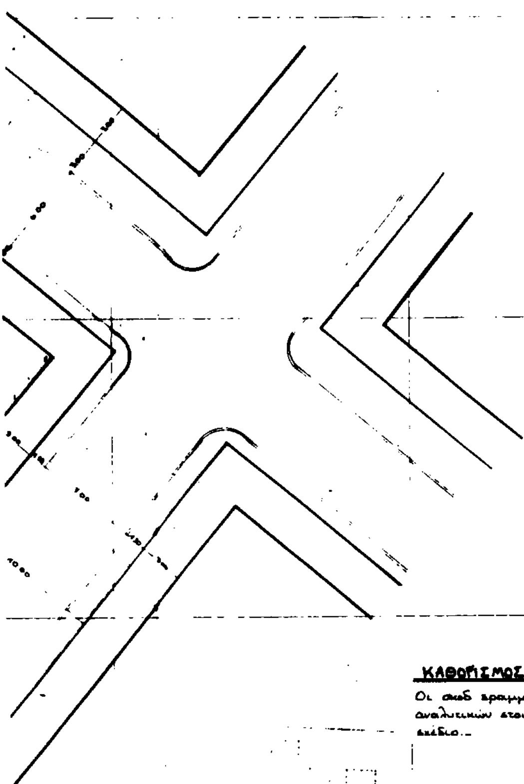

ΚΑΘΟΡΙΣΜΟΣ ΟΙΚ. ΓΡΑΜΜΩΝ
Οι οικοδ. γραμμές υπολογίζονται βάσει αναλυτικών στοιχείων όπως δείκνυται στο σχέδιο.-

Γ. 74162/92
Έγκριση
πραγματοποίησης μεταφοράς συντελεστή
δόμησης σε ακίνητο που βρίσκεται
εντός του ρυμοτομικού σχεδίου του Δήμου
Καλαμαριάς (Ν. Θεσσαλονίκης).
13 Ιουλίου 1992
Αυτός
Γ. ΑΠΟΣΤΟΛΑΤΟΣ.

ΕΡΓΟΔΟΤΗΣ:
ΜΑΡΑΓΚΟΠΟΥΛΟΥ ΕΙΡΗΝΗ

ΕΡΓΟ:
ΠΡΟΣΘΗΚΗ ΚΑΘ' ΥΨΟΣ.

ΘΕΣΗ:
ΑΔΑΜ. ΚΟΡΑΗ 17
ΑΡΕΤΣΟΥ-ΚΑΛΑΜΑΡΙΑ- ΘΕΣΣΑΛΟΝΙΚΗ.

ΜΕΛΕΤΗΤΕΣ:
ΧΑΤΖΗΑΘΑΝΑΣΙΟΥ ΑΘΑΝΑΣΙΟΣ ΑΡΧΙΤΕΚΤΩΝ
ΑΠΟΣΤΟΛΟΥ ΑΧΙΛΛΕΑΣ ΑΡΧΙΤΕΚΤΩΝ

ΘΕΜΑ ΣΧΕΔΙΟΥ:
ΤΟΠΟΓΡΑΦΙΚΟ ΔΙΑΓΡΑΜΜΑ

αριθμος σχεδιου

ΚΛΙΜΑΚΑ: 1:200

ΧΡΟΝΟΣ ΜΕΛΕΤΗΣ: ΝΟΕΜΒΡΙΟΣ 1987.

ΥΠΟΓΡΑΦΗ

ΣΦΡΑΓΙΔΑ